


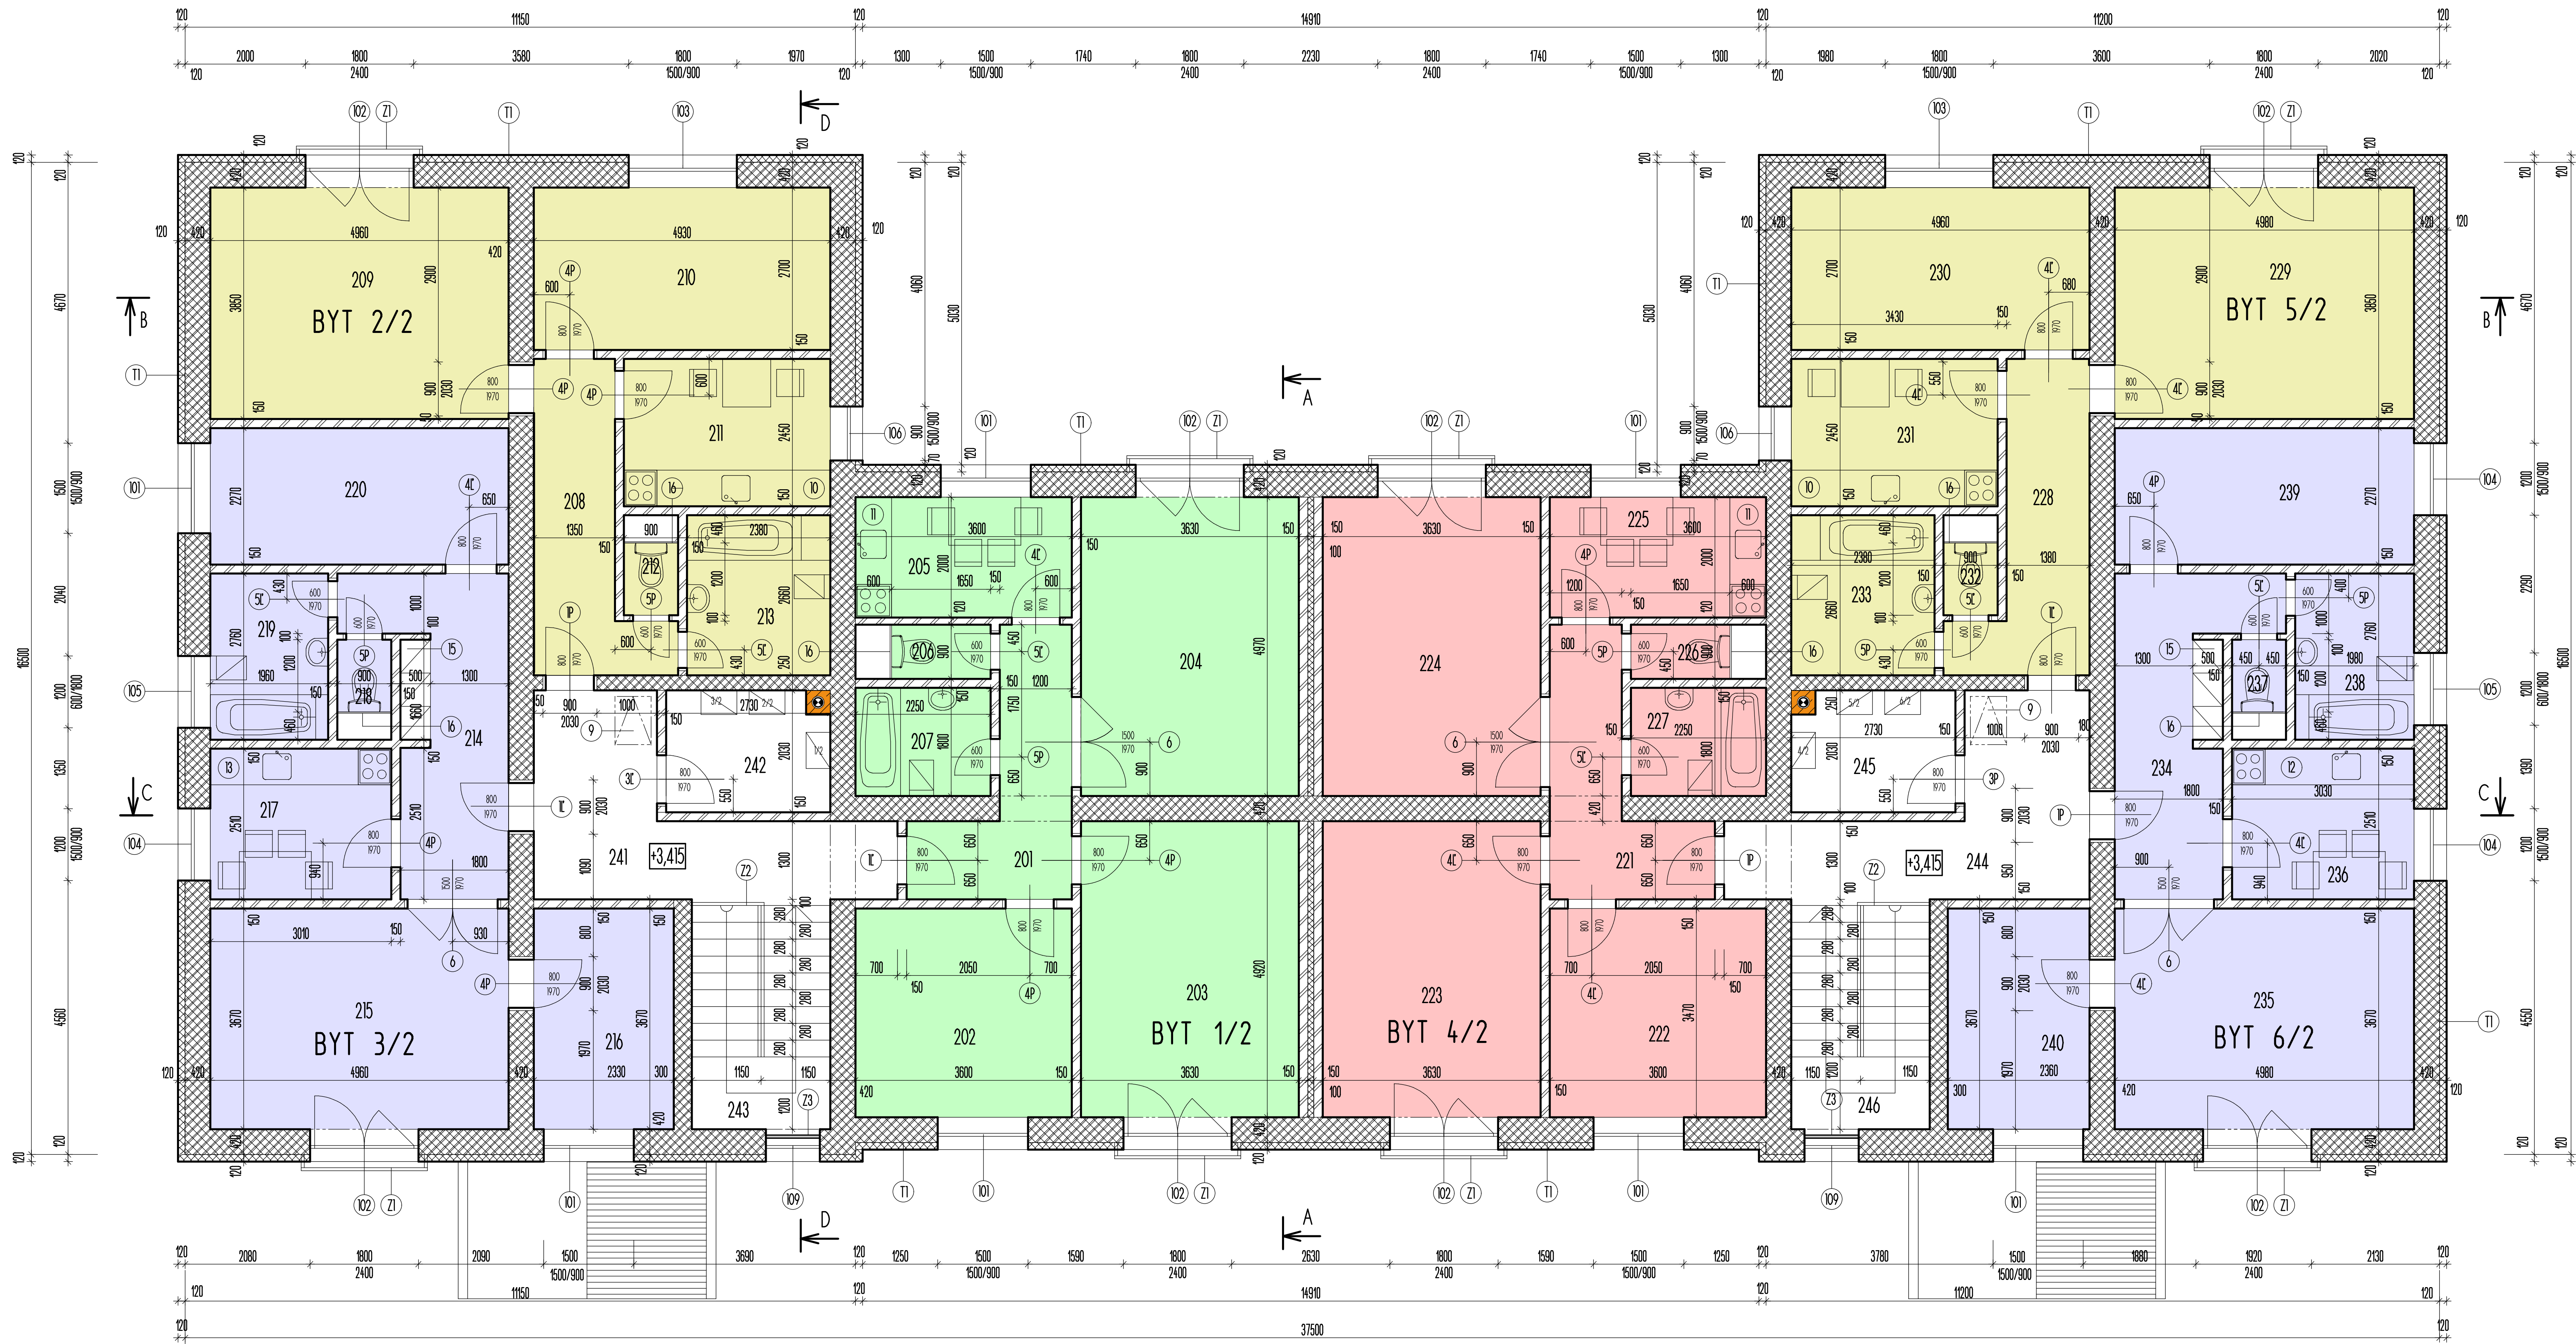

SPOLČNE PRIESTORY

Č.M.	ÚČEL MIESTNOSTI	PLOCHA	DRUH PODLAHY	ØZN.	STENY	STROP
241	CHODBA	12,56	KER.DLAŽBA	P3	a,d	a
242	PLYNOVÁ KOTOLŇA	5,38	KER.DLAŽBA	P3	a,d	a
243	SCHODISKO	8,56	KER.DLAŽBA	P5	a,d	a
244	CHODBA	12,66	KER.DLAŽBA	P3	a,d	a
245	PLYNOVÁ KOTOLŇA	5,38	KER.DLAŽBA	P3	a,d	a
246	SCHODISKO	8,56	KER.DLAŽBA	P5	a,d	a

LEGENDA MURIVA

- MURIVO Z POROBETONOVÝCH TVÁRNIC P2-450
MURIVO PRIEČOK HRúbKY 100 A 150 mm Z POROBETONOVÝCH PRIEČOKOV
KOMÍNOVÉ TVÁRNICE SCHIEDEL MULTI
ZVUKOVÁ IZOLÁCIA Z MINERÁLNEJ VLNY HR. 100 mm

LEGENDA POVRCHOVÝCH ÚPRAV:

- a - VNÚTORNÉ POVRCHY - VYSTUŽENÁ STUKOVÁ OMÍTKA + MAZBA PRIMALEXOM 2x
b - KERAM. OBKLAD DO TMELU; KÚPEĽNA - NA CIEĽ VÝŠKU, WC V-2050mm, KUCHYŇA ZA LNKOU V-600mm
c - SÁDROKARTONOVÝ PODHEAD PLOŠNÝ NA ED PROFILOCH
d - OBLEJOVÝ VÁTER DO VÝŠKY 1200 mm OD PODLAHY

LEGENDA ZATEPLENIA:

- T1 - ZATEPLENIE FASÁDY EXPANDOVANÝM POLYSTYREŇOM EPS-F HR. 120 mm
T2 - ZATEPLENIE OŠTENÍ OKEN, NADKLENÝCH PREKLADOV POLYSTYREŇOM EPS-F HRúbKY 40 mm

BYT 1/2 - 3 IZBOVÝ

Č.M.	ÚČEL MIESTNOSTI	PLOCHA	DRUH PODLAHY	ØZN.	STENY	STROP
201	ZÁDVERIE - CHODBA	7,50	KER.DLAŽBA	P3	a	a
202	IZBA	12,49	LAMINÁT.PL.PODL.	P4	a	a
203	IZBA	17,84	LAMINÁT.PL.PODL.	P4	a	a
204	OBÝVACIA IZBA	18,02	LAMINÁT.PL.PODL.	P4	a	a
205	KUCHYŇA	7,20	LAMINÁT.PL.PODL.	P4	a,b	a
206	WC	1,49	KER.DLAŽBA	P3	a,b	a
207	KÚPEĽNA	4,05	KER.DLAŽBA	P3	a,b	a
PODLAHOVÁ PLOCHA BYTU		68,59	OBYTNÁ PLOCHA BYTU			48,35

BYT 2/2 - 2 IZBOVÝ

208	ZÁDVERIE - CHODBA	8,05	KER.DLAŽBA	P3	a	a
209	OBÝVACIA IZBA	19,10	LAMINÁT.PL.PODL.	P4	a	a
210	IZBA	13,31	LAMINÁT.PL.PODL.	P4	a	a
211	KUCHYŇA	8,40	LAMINÁT.PL.PODL.	P4	a,b	a
212	WC	1,08	KER.DLAŽBA	P3	a,b	a
213	KÚPEĽNA	6,34	KER.DLAŽBA	P3	a,b	a
PODLAHOVÁ PLOCHA BYTU		56,28	OBYTNÁ PLOCHA BYTU			32,41

BYT 3/2 - 3 IZBOVÝ

214	ZÁDVERIE - CHODBA	9,86	KER.DLAŽBA	P3	a	a
215	OBÝVACIA IZBA	18,20	LAMINÁT.PL.PODL.	P4	a	a
216	IZBA	8,73	LAMINÁT.PL.PODL.	P4	a	a
217	KUCHYŇA	7,55	LAMINÁT.PL.PODL.	P4	a,b	a
218	WC	1,08	KER.DLAŽBA	P3	a,b	a
219	KÚPEĽNA	5,41	KER.DLAŽBA	P3	a,b	a
220	IZBA	11,26	LAMINÁT.PL.PODL.	P4	a	a
PODLAHOVÁ PLOCHA BYTU		62,09	OBYTNÁ PLOCHA BYTU			38,19

BYT 4/2 - 3 IZBOVÝ

221	ZÁDVERIE - CHODBA	7,50	KER.DLAŽBA	P3	a	a
222	IZBA	12,49	LAMINÁT.PL.PODL.	P4	a	a
223	IZBA	17,84	LAMINÁT.PL.PODL.	P4	a	a
224	OBÝVACIA IZBA	18,02	LAMINÁT.PL.PODL.	P4	a	a
225	KUCHYŇA	7,20	LAMINÁT.PL.PODL.	P4	a,b	a
226	WC	1,49	KER.DLAŽBA	P3	a,b	a
227	KÚPEĽNA	4,05	KER.DLAŽBA	P3	a,b	a
PODLAHOVÁ PLOCHA BYTU		68,59	OBYTNÁ PLOCHA BYTU			48,35

BYT 5/2 - 2 IZBOVÝ

228	ZÁDVERIE - CHODBA	8,20	KER.DLAŽBA	P3	a	a
229	OBÝVACIA IZBA	19,17	LAMINÁT.PL.PODL.	P4	a	a
230	IZBA	13,39	LAMINÁT.PL.PODL.	P4	a	a
231	KUCHYŇA	8,40	LAMINÁT.PL.PODL.	P4	a,b	a
232	WC	1,08	KER.DLAŽBA	P3	a,b	a
233	KÚPEĽNA	6,34	KER.DLAŽBA	P3	a,b	a
PODLAHOVÁ PLOCHA BYTU		56,58	OBYTNÁ PLOCHA BYTU			32,56

BYT 6/2 - 3 IZBOVÝ

234	ZÁDVERIE - CHODBA	9,85	KER.DLAŽBA	P3	a	a
235	OBÝVACIA IZBA	18,28	LAMINÁT.PL.PODL.	P4	a	a
236	KUCHYŇA	7,60	LAMINÁT.PL.PODL.	P4	a,b	a
237	WC	1,08	KER.DLAŽBA	P3	a,b	a
238	KÚPEĽNA	5,47	KER.DLAŽBA	P3	a,b	a
239	IZBA	11,30	LAMINÁT.PL.PODL.	P4	a	a
240	IZBA	8,66	LAMINÁT.PL.PODL.	P4	a	a
PODLAHOVÁ PLOCHA BYTU		62,24	OBYTNÁ PLOCHA BYTU			38,24

ARCHITEKTONICKÁ AGENTÚRA

KRESLIL: Ing. STEFÁNIK

PROJEKTANT: Ing.arch. NAŇÁK

ZODP. PROJ.: Ing.arch. NAŇÁK

Obj.: NIZNÁ OLŠAVA

OKRES: STROPKOV

FORMÁT: A4

INVESTOR: POD OMDAVA STROPKOV

DÁTUM: 05/2013

SADA Č.

STAVBA: 11 b1 NIZNÁ OLŠAVA

ÚČEL: P.S.

PRESTAVBA A MODERNIZÁCIA BUDOVY H5

Č. ZÁK.: 105/2013

PRACOVNÝ Č. VÝKR.

OBŠAH VÝKRESU:

PODORYS 2.NP

1:50

5