


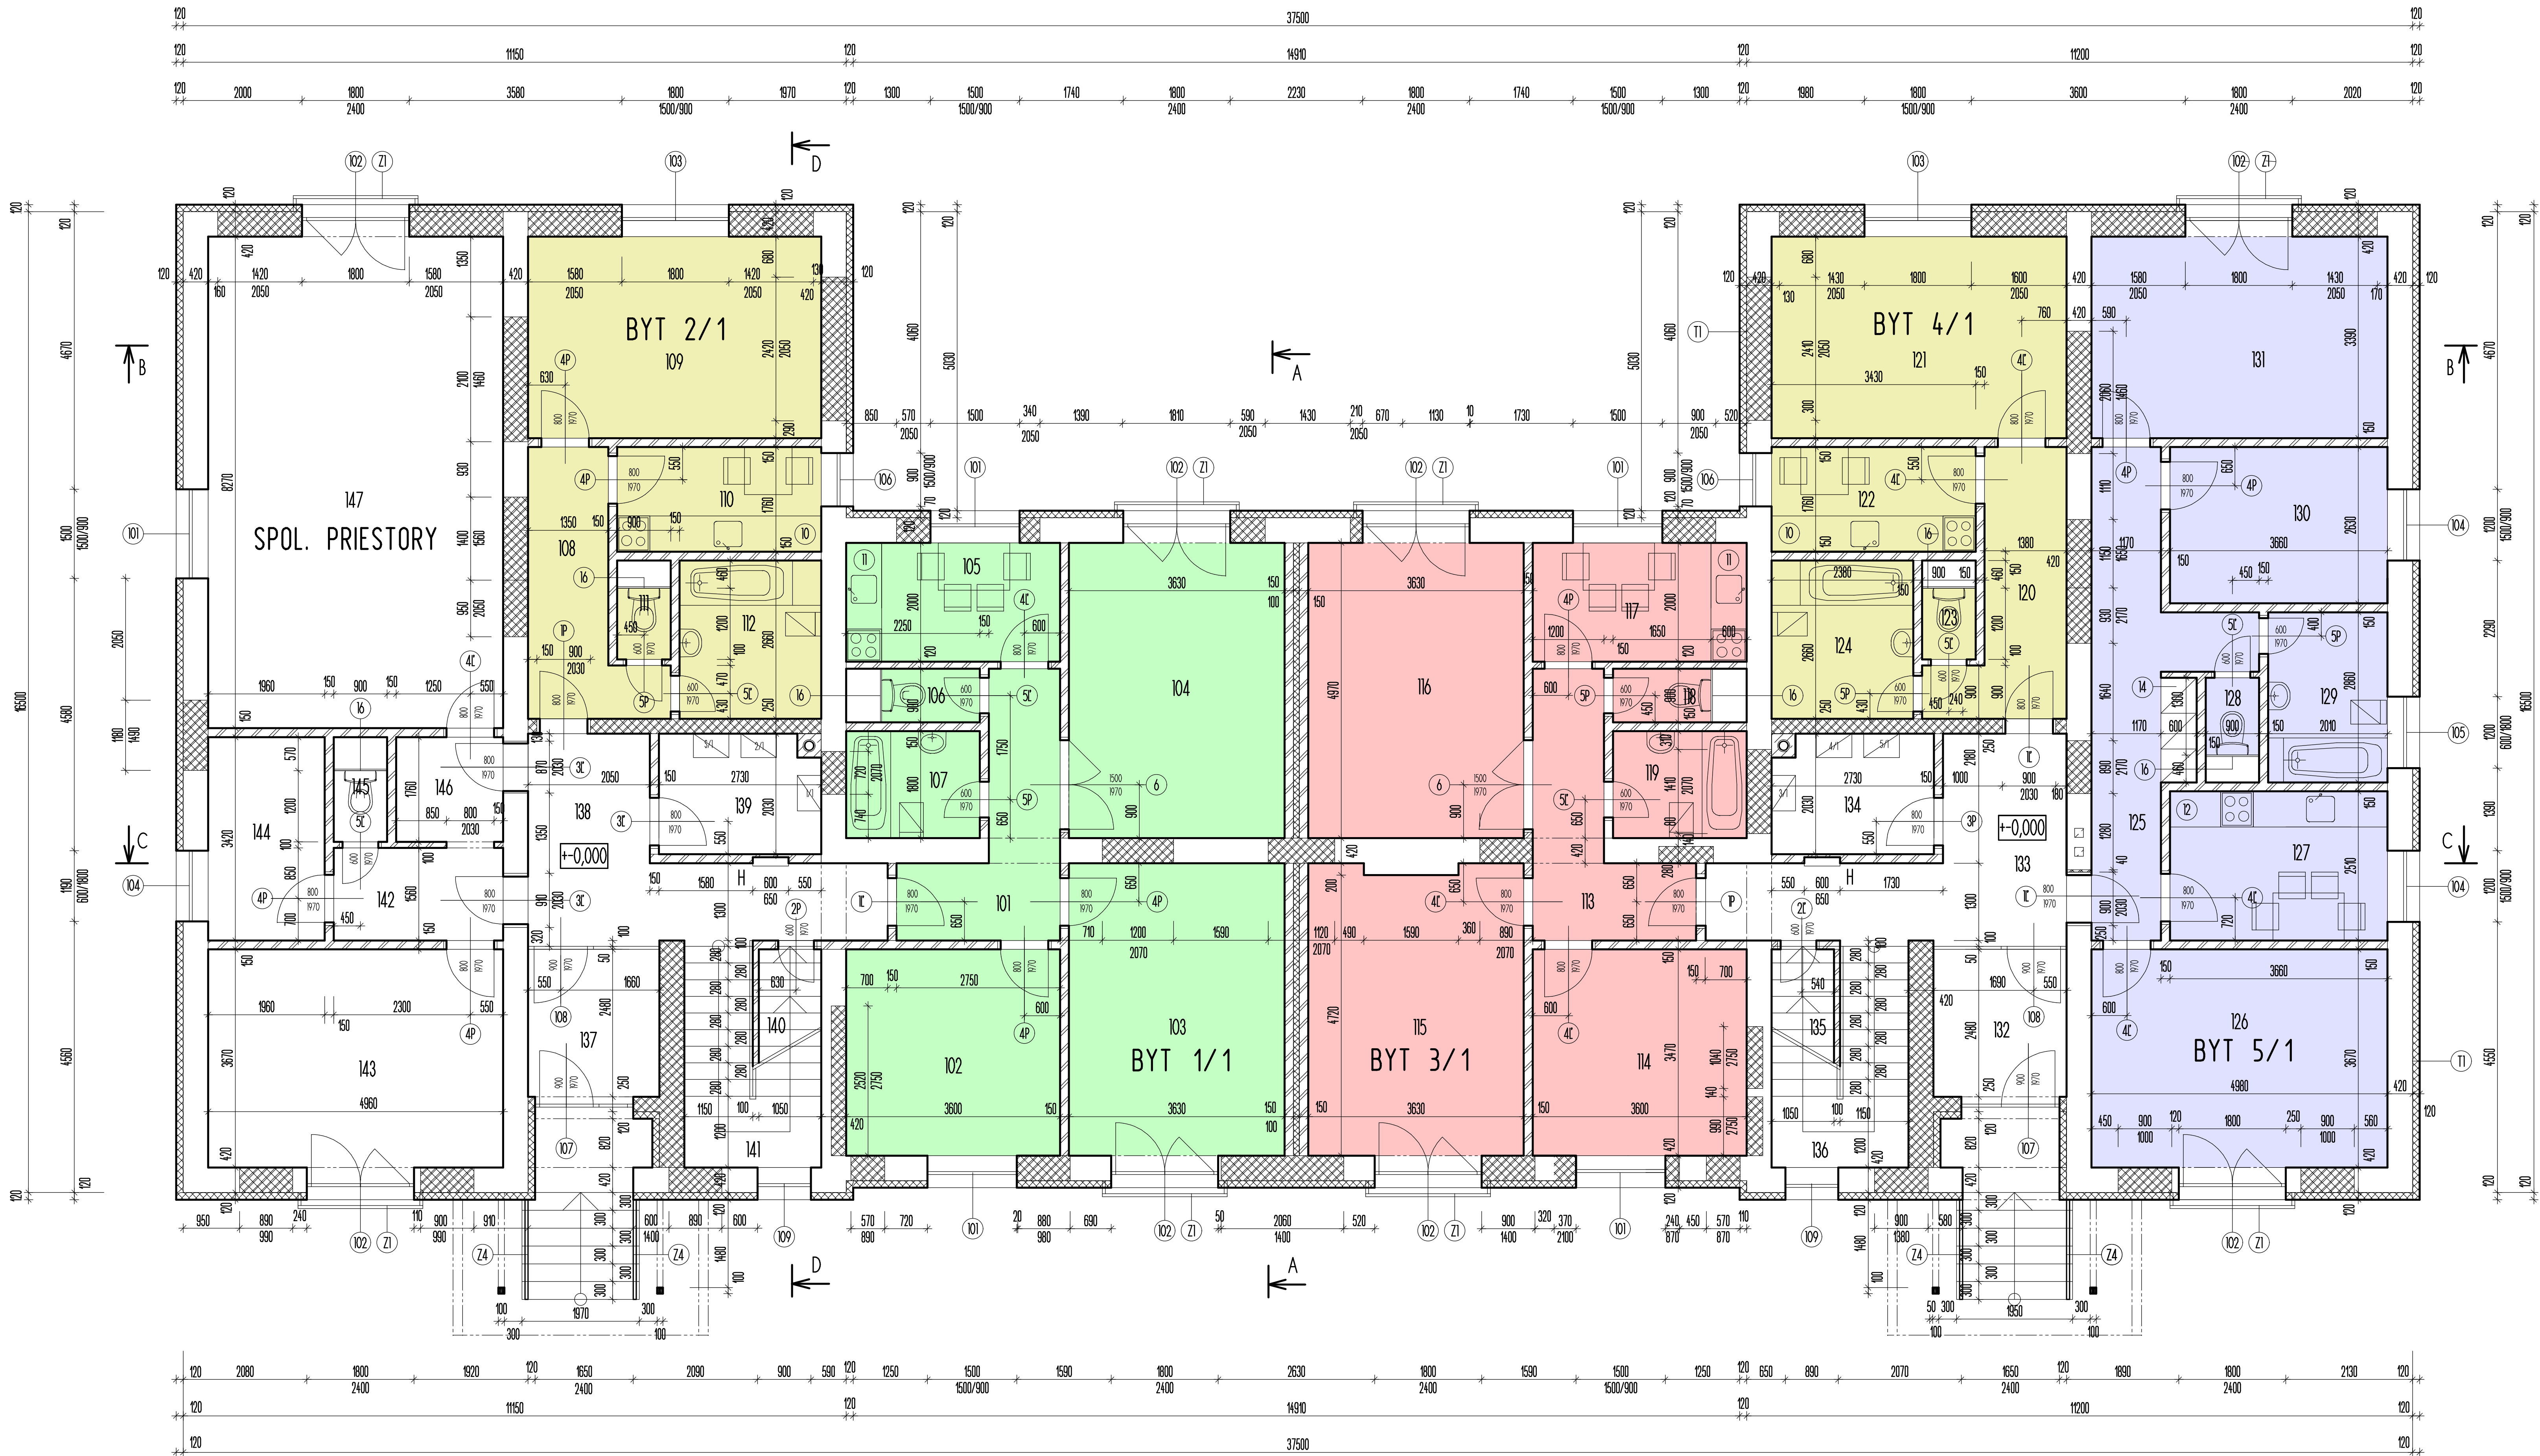

SPOLČNÉ PRIESTORY

132	VSTUPNÉ ZÁDVERIE	5,56	KER.DLAŽBA	P1	a,d	a
133	CHODBA	12,76	KER.DLAŽBA	P1	a,d	a
134	PLYNOVÁ KOTOLŇA	5,38	KER.DLAŽBA	P1	a,d	a
135	SCHOD. DO SUTERÉNU	6,95	KER.DLAŽBA	P5	a,d	a
136	SCHODISKO	8,56	KER.DLAŽBA	P5	a,d	a

SPOLČNÉ PRIESTORY

137	VSTUPNÉ ZÁDVERIE	5,48	KER.DLAŽBA	P1	a,d	a
138	CHODBA	12,66	KER.DLAŽBA	P1	a,d	a
139	PLYNOVÁ KOTOLŇA	5,35	KER.DLAŽBA	P1	a,d	a
140	SCHOD. DO SUTERÉNU	6,95	KER.DLAŽBA	P5	a,d	a
141	SCHODISKO	8,56	KER.DLAŽBA	P5	a,d	a

SPOLČNÉ PRIESTORY

142	CHODBA	4,44	KER.DLAŽBA	P1	a,d	a
143	KOČKAREN	18,20	KER.DLAŽBA	P1	a,d	a
144	SKLAD	6,70	KER.DLAŽBA	P1	a,d	a
145	WC	1,05	KER.DLAŽBA	P1	a,d	a
146	CHODBA	3,17	KER.DLAŽBA	P3	a,d	a
147	HERNA	4,102	KER.DLAŽBA	P3	a,d	a

BYT 1/1 - 3 IZBOVÝ

C.M.	ČEĽ MIESTNOSTI	PLOCHA	DRUH PODLAHY	ČZN	STENY	STROP
101	ZÁDVERIE - CHODBA	7,50	KER.DLAŽBA	P1	a	c
102	IZBA	12,49	LAMINÁT.PL.POOL.	P2	a	c
103	IZBA	17,84	LAMINÁT.PL.POOL.	P2	a	c
104	OBÝVACIA IZBA	18,02	LAMINÁT.PL.POOL.	P2	a	c
105	KUCHYŇA	7,20	LAMINÁT.PL.POOL.	P2	a,b	c
106	WC	1,49	KER.DLAŽBA	P1	a,b	c
107	KÚPEĽNÁ	4,05	KER.DLAŽBA	P1	a,b	c
PODLAHOVÁ PLOCHA BYTU		68,72	OBYTNÁ PLOCHA BYTU		48,35	

BYT 2/1 - 1 IZBOVÝ

108	ZÁDVERIE - CHODBA	7,07	KER.DLAŽBA	P1	a	c
109	OBÝVACIA IZBA	16,71	LAMINÁT.PL.POOL.	P2	a	c
110	KUCHYŇA	6,04	LAMINÁT.PL.POOL.	P2	a,b	c
111	WC	1,08	KER.DLAŽBA	P1	a,b	c
112	KÚPEĽNÁ	6,34	KER.DLAŽBA	P1	a,b	c
PODLAHOVÁ PLOCHA BYTU		37,24	OBYTNÁ PLOCHA BYTU		16,71	

BYT 3/1 - 3 IZBOVÝ

113	ZÁDVERIE - CHODBA	7,50	KER.DLAŽBA	P1	a	c
114	IZBA	12,49	LAMINÁT.PL.POOL.	P2	a	c
115	IZBA	17,51	LAMINÁT.PL.POOL.	P2	a	c
116	OBÝVACIA IZBA	18,02	LAMINÁT.PL.POOL.	P2	a	c
117	KUCHYŇA	7,20	LAMINÁT.PL.POOL.	P2	a,b	c
118	WC	1,49	KER.DLAŽBA	P1	a,b	c
119	KÚPEĽNÁ	4,05	KER.DLAŽBA	P1	a,b	c
PODLAHOVÁ PLOCHA BYTU		68,39	OBYTNÁ PLOCHA BYTU		48,02	

BYT 4/1 - 1 IZBOVÝ

120	ZÁDVERIE - CHODBA	7,26	KER.DLAŽBA	P1	a	c
121	OBÝVACIA IZBA	16,81	LAMINÁT.PL.POOL.	P2	a	c
122	KUCHYŇA	6,04	LAMINÁT.PL.POOL.	P2	a,b	c
123	WC	1,08	KER.DLAŽBA	P1	a,b	c
124	KÚPEĽNÁ	6,34	KER.DLAŽBA	P1	a,b	c
PODLAHOVÁ PLOCHA BYTU		37,53	OBYTNÁ PLOCHA BYTU		16,81	

BYT 5/1 - 3 IZBOVÝ

125	ZÁDVERIE - CHODBA	11,36	KER.DLAŽBA	P1	a	c
126	OBÝVACIA IZBA	18,28	LAMINÁT.PL.POOL.	P2	a	c
127	KUCHYŇA	9,18	LAMINÁT.PL.POOL.	P2	a,b	c
128	WC	1,17	KER.DLAŽBA	P1	a,b	c
129	KÚPEĽNÁ	5,75	KER.DLAŽBA	P1	a,b	c
130	IZBA	9,63	LAMINÁT.PL.POOL.	P2	a	c
131	IZBA	16,88	LAMINÁT.PL.POOL.	P2	a	c
PODLAHOVÁ PLOCHA BYTU		72,25	OBYTNÁ PLOCHA BYTU		44,79	

LEGENDA MURIVA

- EXISTUJÚCE KOMBINOVANÉ MURIVO Z PÓRBETÓN. TVÁRNIC A TEHÁL Cdm
- MURIVO Z PÓRBETÓNOVÝCH TVÁRNIC P2-450
- MURIVO PŘEČOK HRŮBKÝ 100 A 150 mm Z PÓRBETÓNOVÝCH PŘEČOKOV
- KOMÍNOVÉ TVÁRNICE SCHDEL MULTI
- ZVUKOVÁ IZOLÁCIA Z MINERÁLNEJ VLNÝ HR. 100 mm

LEGENDA POVRCHOVÝCH ÚPRAV:

- a - VNÚTORNÉ POVRCHY - VYSTUŽENÁ STUKOVÁ OHETKA + MACBA PRIMALEXOM 2x
- b - KERAM. OBKLAD DO TMELU: KÚPEĽNÁ - NA CELO VÝŠKU, WC V-2050mm, KUCHYŇA ZA LINKOU V-600mm
- c - SÁDKOKARTÓNOVÝ PODKLAD PLOŠNÝ NA ČD PROFILOCH
- d - OLEJOVÝ NÁTER DO VÝŠKY 1200 mm OD PODLAHY

LEGENDA ZATEPLENIA:

- T1 - ZATEPLENIE FASÁDY EXPANDOVANÝM POLYSTYRÉNOM EPS-F HR. 120 mm
- T2 - ZATEPLENIE OŠTĚNÍ OKIEN, NADOKENNÝCH PŘEKLADOV POLYSTYRÉNOM EPS-F HRŮBKÝ 40 mm

ARCHITEKTONICKÁ AGENTÚRA

KRESLIL: Ing. STEFÁNİK

PROJEKTANT: Ing.arch. NAŘÁK

ZODP. PRŮJ.: Ing.arch. NAŘÁK

INVESTOR: NIZNÁ OLSAVA

OKRES: STROPKOV

FORMÁT: A4

STAVBA: 11 b) NIZNÁ OLSAVA

PRESTAVBA A NADSTAVBA BUDOVY N5

DATA: 05/2013

OBRAZ VÝKRESU:

PODORYS 1.NP

1:50

4